

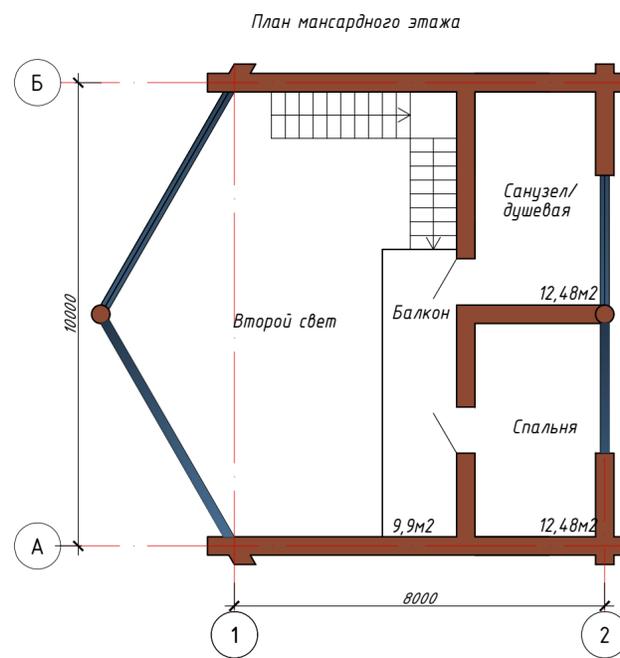
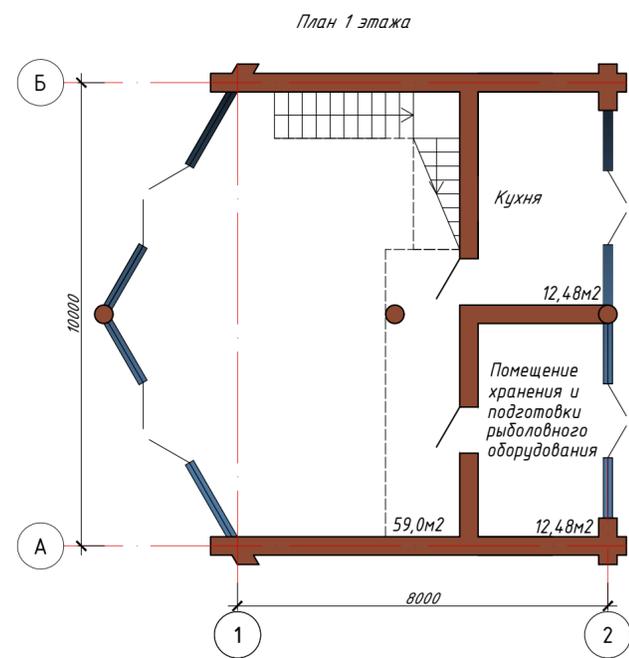
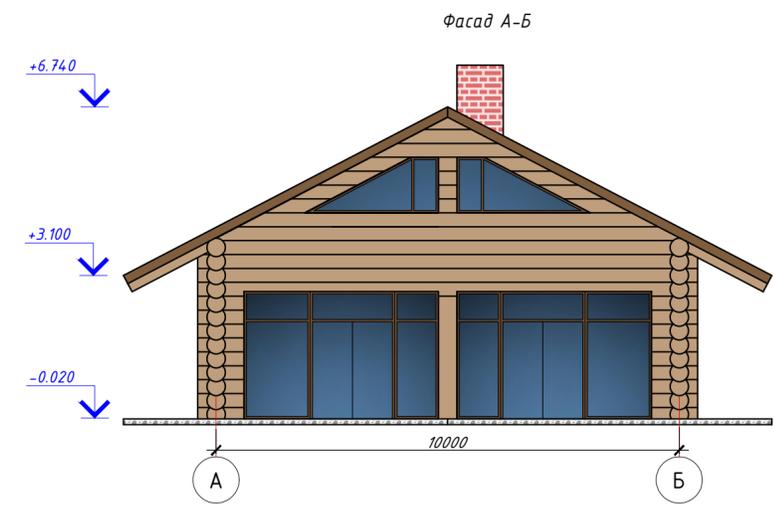
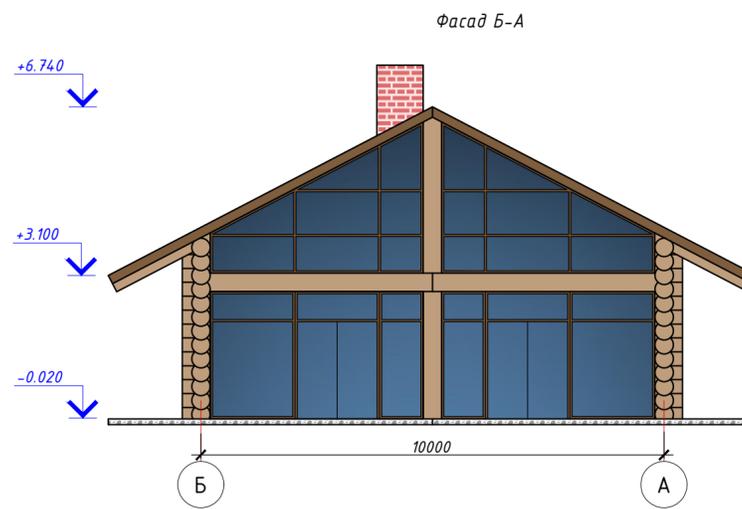
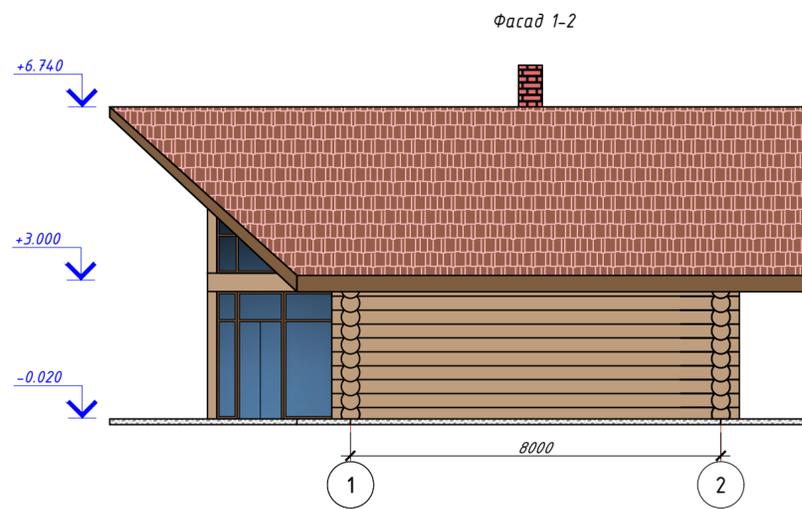
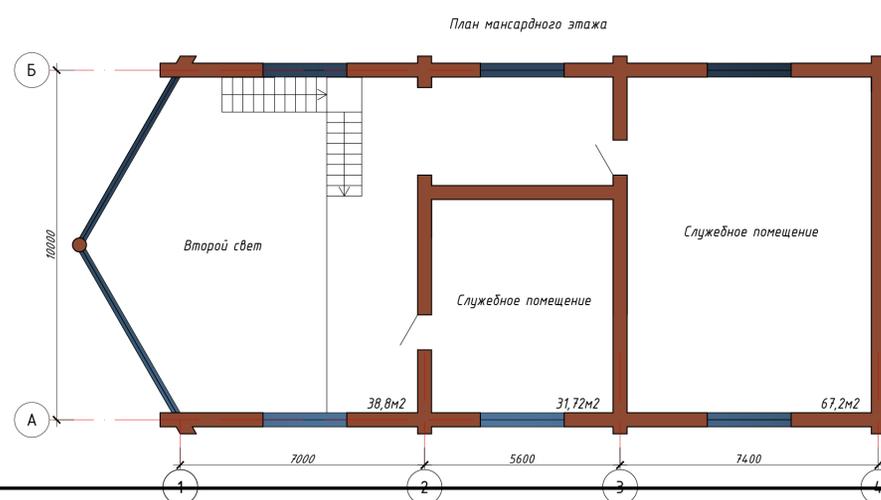
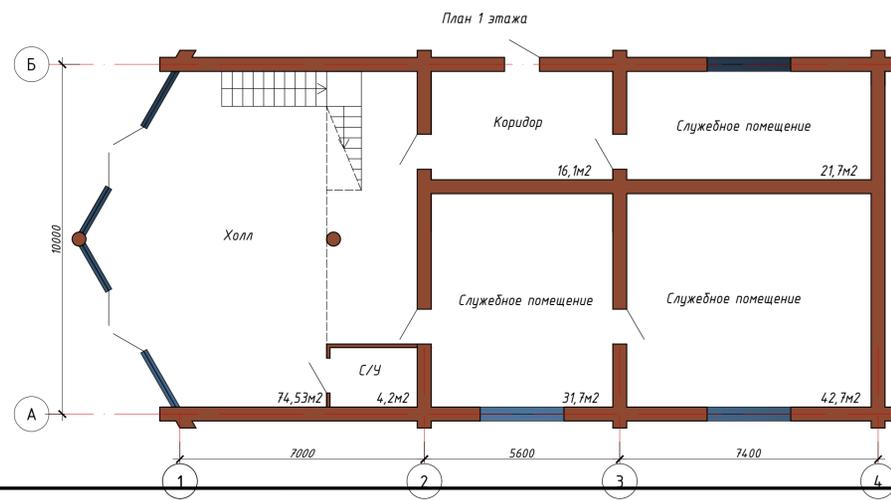


обозн.	Элементы	Вид отделки элементов	Колер
	Цоколь	Декоративный камень	Темно-серый
	Стены	Дерево	сосна
	Дымоход	Кирпич керамический	мореный дуб
	Кровля	Металлочерепица	RAL 3005
02-П-2021-АС			
Строительство рыболовного хозяйства с зоной отдыха КРХ "АгроРелакс", расположенного в д.Севруки Гомельского района			
Изм.	Колич	Лист	№ док.
ГИП	Малашенко		
Н.контр.	Малашенко		
		Этадия	Лист
		3	2
		Листов	
Фасад 1-2, Фасад Б-А, Фасад А-Б, План 1 этажа, План мансардного этажа			
<b>НОВАТОР</b> ПРОЕКТ			

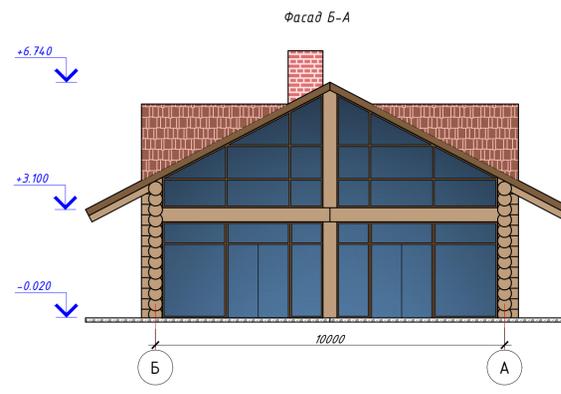



обозн.	Элементы	Вид отделки элементов	Колер
	Цоколь	Декоративный камень	Темно-серый
	Стены	Дерево	сосна
	Дымоход	Кирпич керамический	мореный дуб
	Кровля	Металлочерепица	RAL 3005
02-П-2021-АС			
Строительство рыболовного хозяйства с зоной отдыха КРХ "АгроРелакс", расположенного в д.Севруки Гомельского района			
Изм.	Колич.	Лист	№ док.
ГИП	Малашенко		
Н.контр.	Малашенко		
		Подпись	Дата
		Дом рыбака. поз.4 и поз.10 по ГП	
		Стадия	Лист
		Э	3
		Листов	
		Фасад 1-2, Фасад Б-А, Фасад А-Б, План 1 этажа, План мансардного этажа	
<b>НОВАТОР ПРОЕКТ</b>			

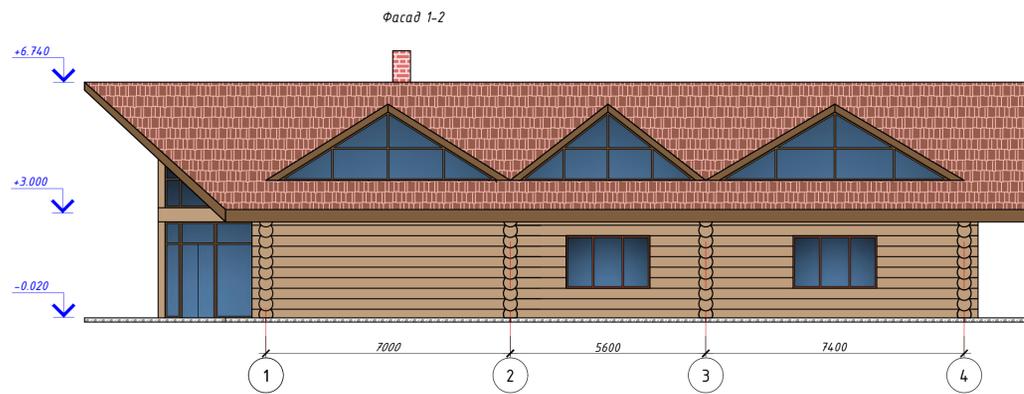


обозн.	Элементы	Вид отделки элементов	Колер
	Цоколь	Декоративный камень	Темно-серый
	Стены	Дерево	сосна
	Дымоход	Кирпич керамический	мореный дуб
	Кровля	Металлочерепица	RAL 3005

				02-П-2021-АС		
				Строительство рыболовного хозяйства с зоной отдыха КРХ "АгроРелакс", расположенного в д.Севруки Гомельского района		
Изм.	Колич.	Лист	№ док.	Подпись	Дата	
Г.И.П.	Малашенко					
				Здание административно-хозяйственное поз. 11 по ГП		Стандия
				Фасад 1-2, Фасад Б-А, План 1 этажа, План мансардного этажа		Лист
						Листов
				Н.контр. Малашенко		Э 4


Составлено  
 Взам. инв. №  
 Подпись и дата  
 Инв. № подл.

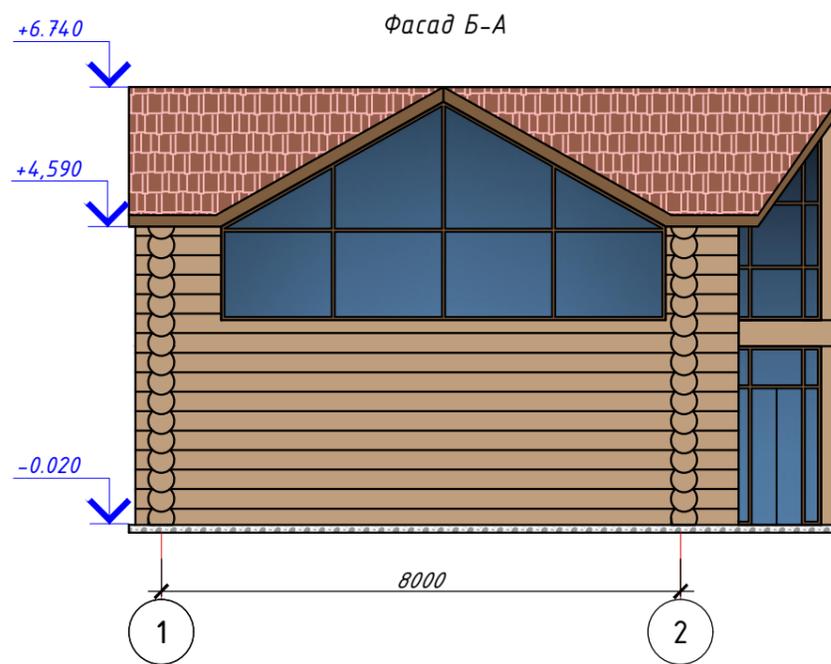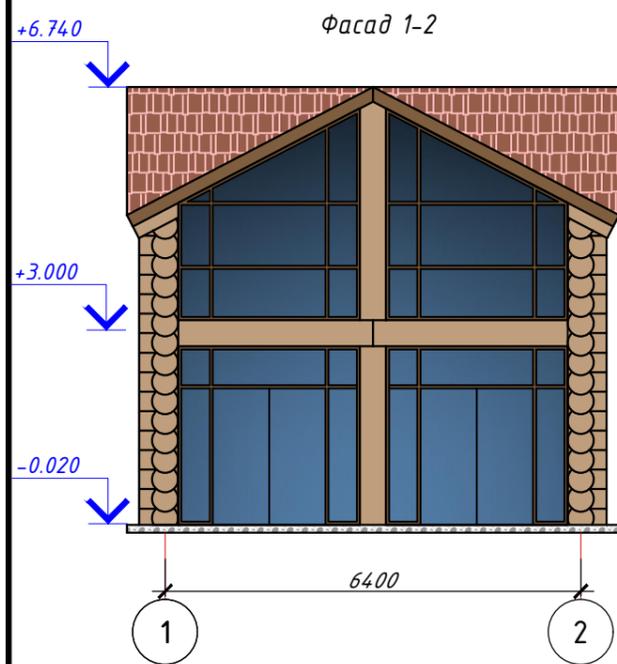

План 1 этажа

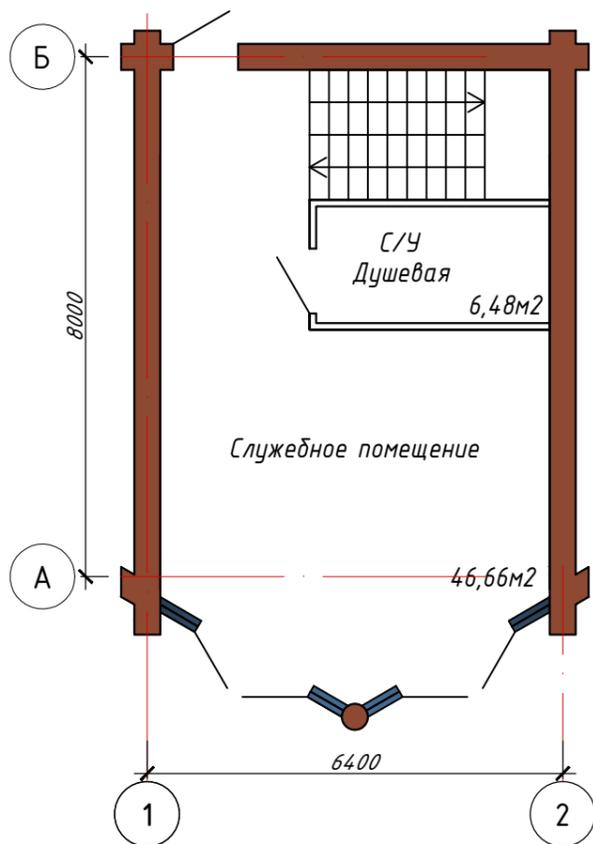

План мансардного этажа

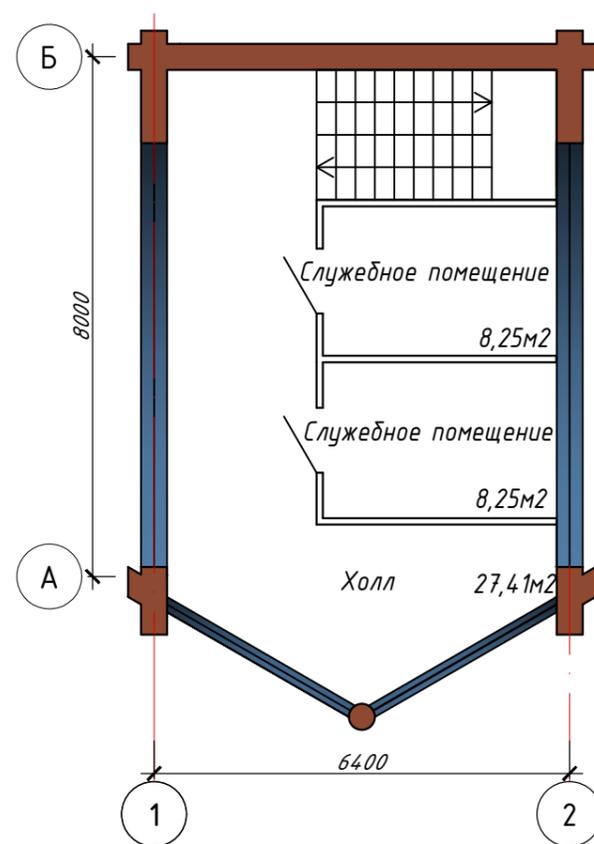

обозн.	Элементы	Вид отделки элементов	Колер
	Цоколь	Декоративный камень	Темно-серый
	Стены	Дерево	сосна
	Дымоход	Кирпич керамический	мореный дуб
	Кровля	Металлочерепица	RAL 3005

02-П-2021-АС					
Строительство рыболовного хозяйства с зоной отдыха КРХ "АгроРелакс", расположенного в д.Севруки Гомельского района					
Изм.	Колич.	Лист	№ док.	Подпись	Дата
ГИП		Малашенко		<i>[Signature]</i>	
Пост охраны. поз.1 по ГП				Стадия	Лист
				Э	5
Фасад 1-2, Фасад Б-А, План 1 этажа, План мансардного этажа				<b>НОВАТОР ПРОЕКТ</b>	

Согласовано

Взам. инв. №

Подпись и дата

Инв. № подл.