




ВЕДОМОСТЬ ЗДАНИЙ И СООРУЖЕНИЙ (1 очередь строительства)										
№ п/п	Наименование и обозначение	Этажность	Количество		Площадь, м ²				Строительный объем, м ³	
			зданий	зданий	застройки		общая	проектная	зданий	всего
					зданий	всего				
Общественные здания										
1	Пост охраны (проект)	1	1	-	-	58	58			
2	Бассейн (проект)	1	1	-	-	80	80			
3	Гостевой дом (проект)	1	5	-	-	80	400			
4	Здание административно-хозяйственное (проект)	1	1	-	-	100	100			
5	Бассейн (проект)	1	6	-	-	18	108			
6	Рыболовный мосток с бассейном (проект)	1	7	-	-	160	1120			

Лист	Наименование	Кол-во	Примечание
1	Водоем №1 (проект)	1	
2	Зона отдыха (проект)	6	
3	Станция (проект)	1	

ВЕДОМОСТЬ ЗДАНИЙ И СООРУЖЕНИЙ (2 очередь строительства)											
№ п/п	Наименование и обозначение	Этажность	Количество зданий	Площадь, м ²						Строительный объем, м ³	
				квартир		застройки		общая	проектная	зданий	всего
				ва- зи- ни	ро- го- ни	зданий	всего				
Общественные здания											
10	Дом рыбака (проект)	1	1	-	-	80	80				
11	Здание административно-хозяйственное (проект)	1	1	-	-	200	200				
12	Бассейн (проект)	1	1	-	-	18	18				
13	Рыболовный мосток с бассейном (проект)	1	1	-	-	160	160				
ВЕДОМОСТЬ ПЛОЩАДОК											

Лист	Наименование	Кол-во	Примечание
14	Водоем №2 (проект)	1	
15	Зона отдыха (проект)	7	
16	Станция (проект)	1	

- Условные обозначения
- Граница земельного участка
 - Ограждение территории рыболовного хозяйства
 - 1 очередь строительства
 - 2 очередь строительства
 - Охранная зона ЛЭП
 - Земляная дамба, высота 5м, ширина 10м
 - Проектируемые водоемы
 - Проектируемое озеленение
 - Автомобильная дорога рыболовного хозяйства с гравийным покрытием
 - Автомобильная дорога общего пользования с гравийным покрытием
 - Существующая дорожная сеть
 - Усадебная застройка существующая
 - Существующий травяной покров
 - Существующая лесополоса
 - Существующие водоемы
 - Существующие водоемы на территории застройки
 - Условная граница землепользующих мероприятий
 - Условная граница землепонижающих мероприятий
- Ситуационная схема

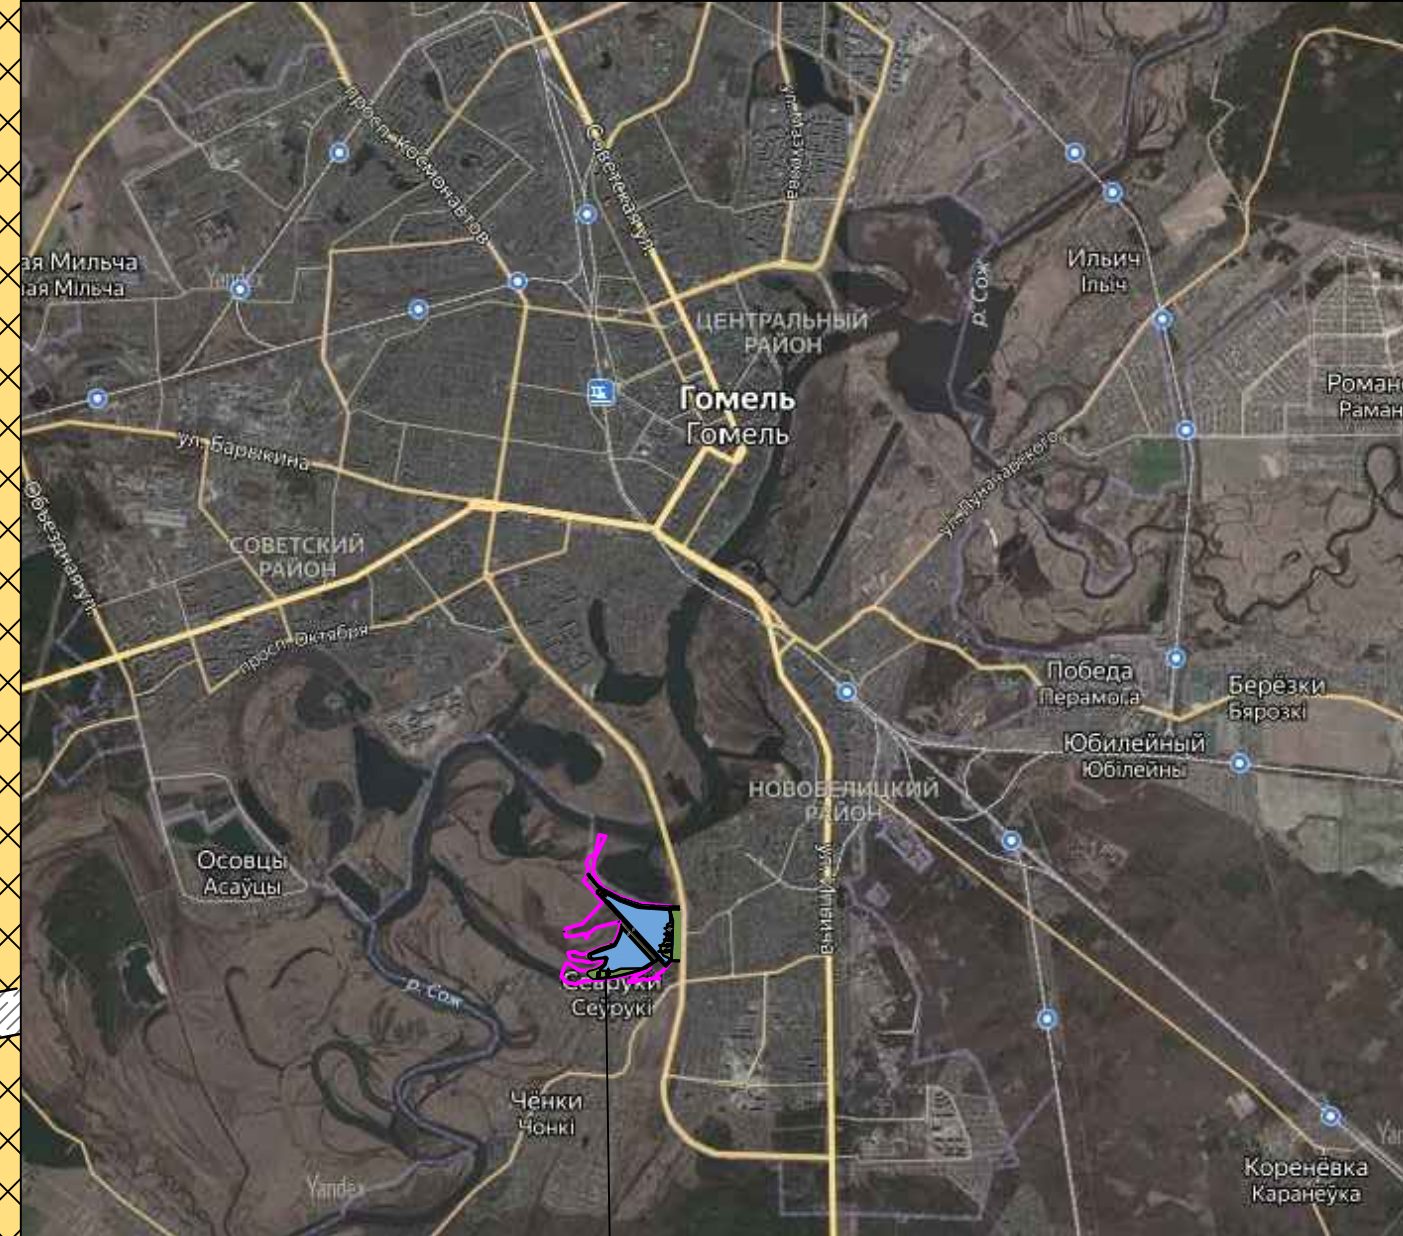

Месторасположение объекта									
02-П-2021-АС									
Строительство рыболовного хозяйства с зоной отдыха КРХ "АгроРелакс", расположенного в д.Севруки Гомельского района									
Изм.	Кол-во	Лист	Масштаб	Подпись	Дата				
Генпроект									
Разработчик									
Исполнитель									
Схема генплана М 1:2000						Лист	Лист	Лист	Лист
						3	1		