


Схема размещения проектируемой территории(1:10 000)

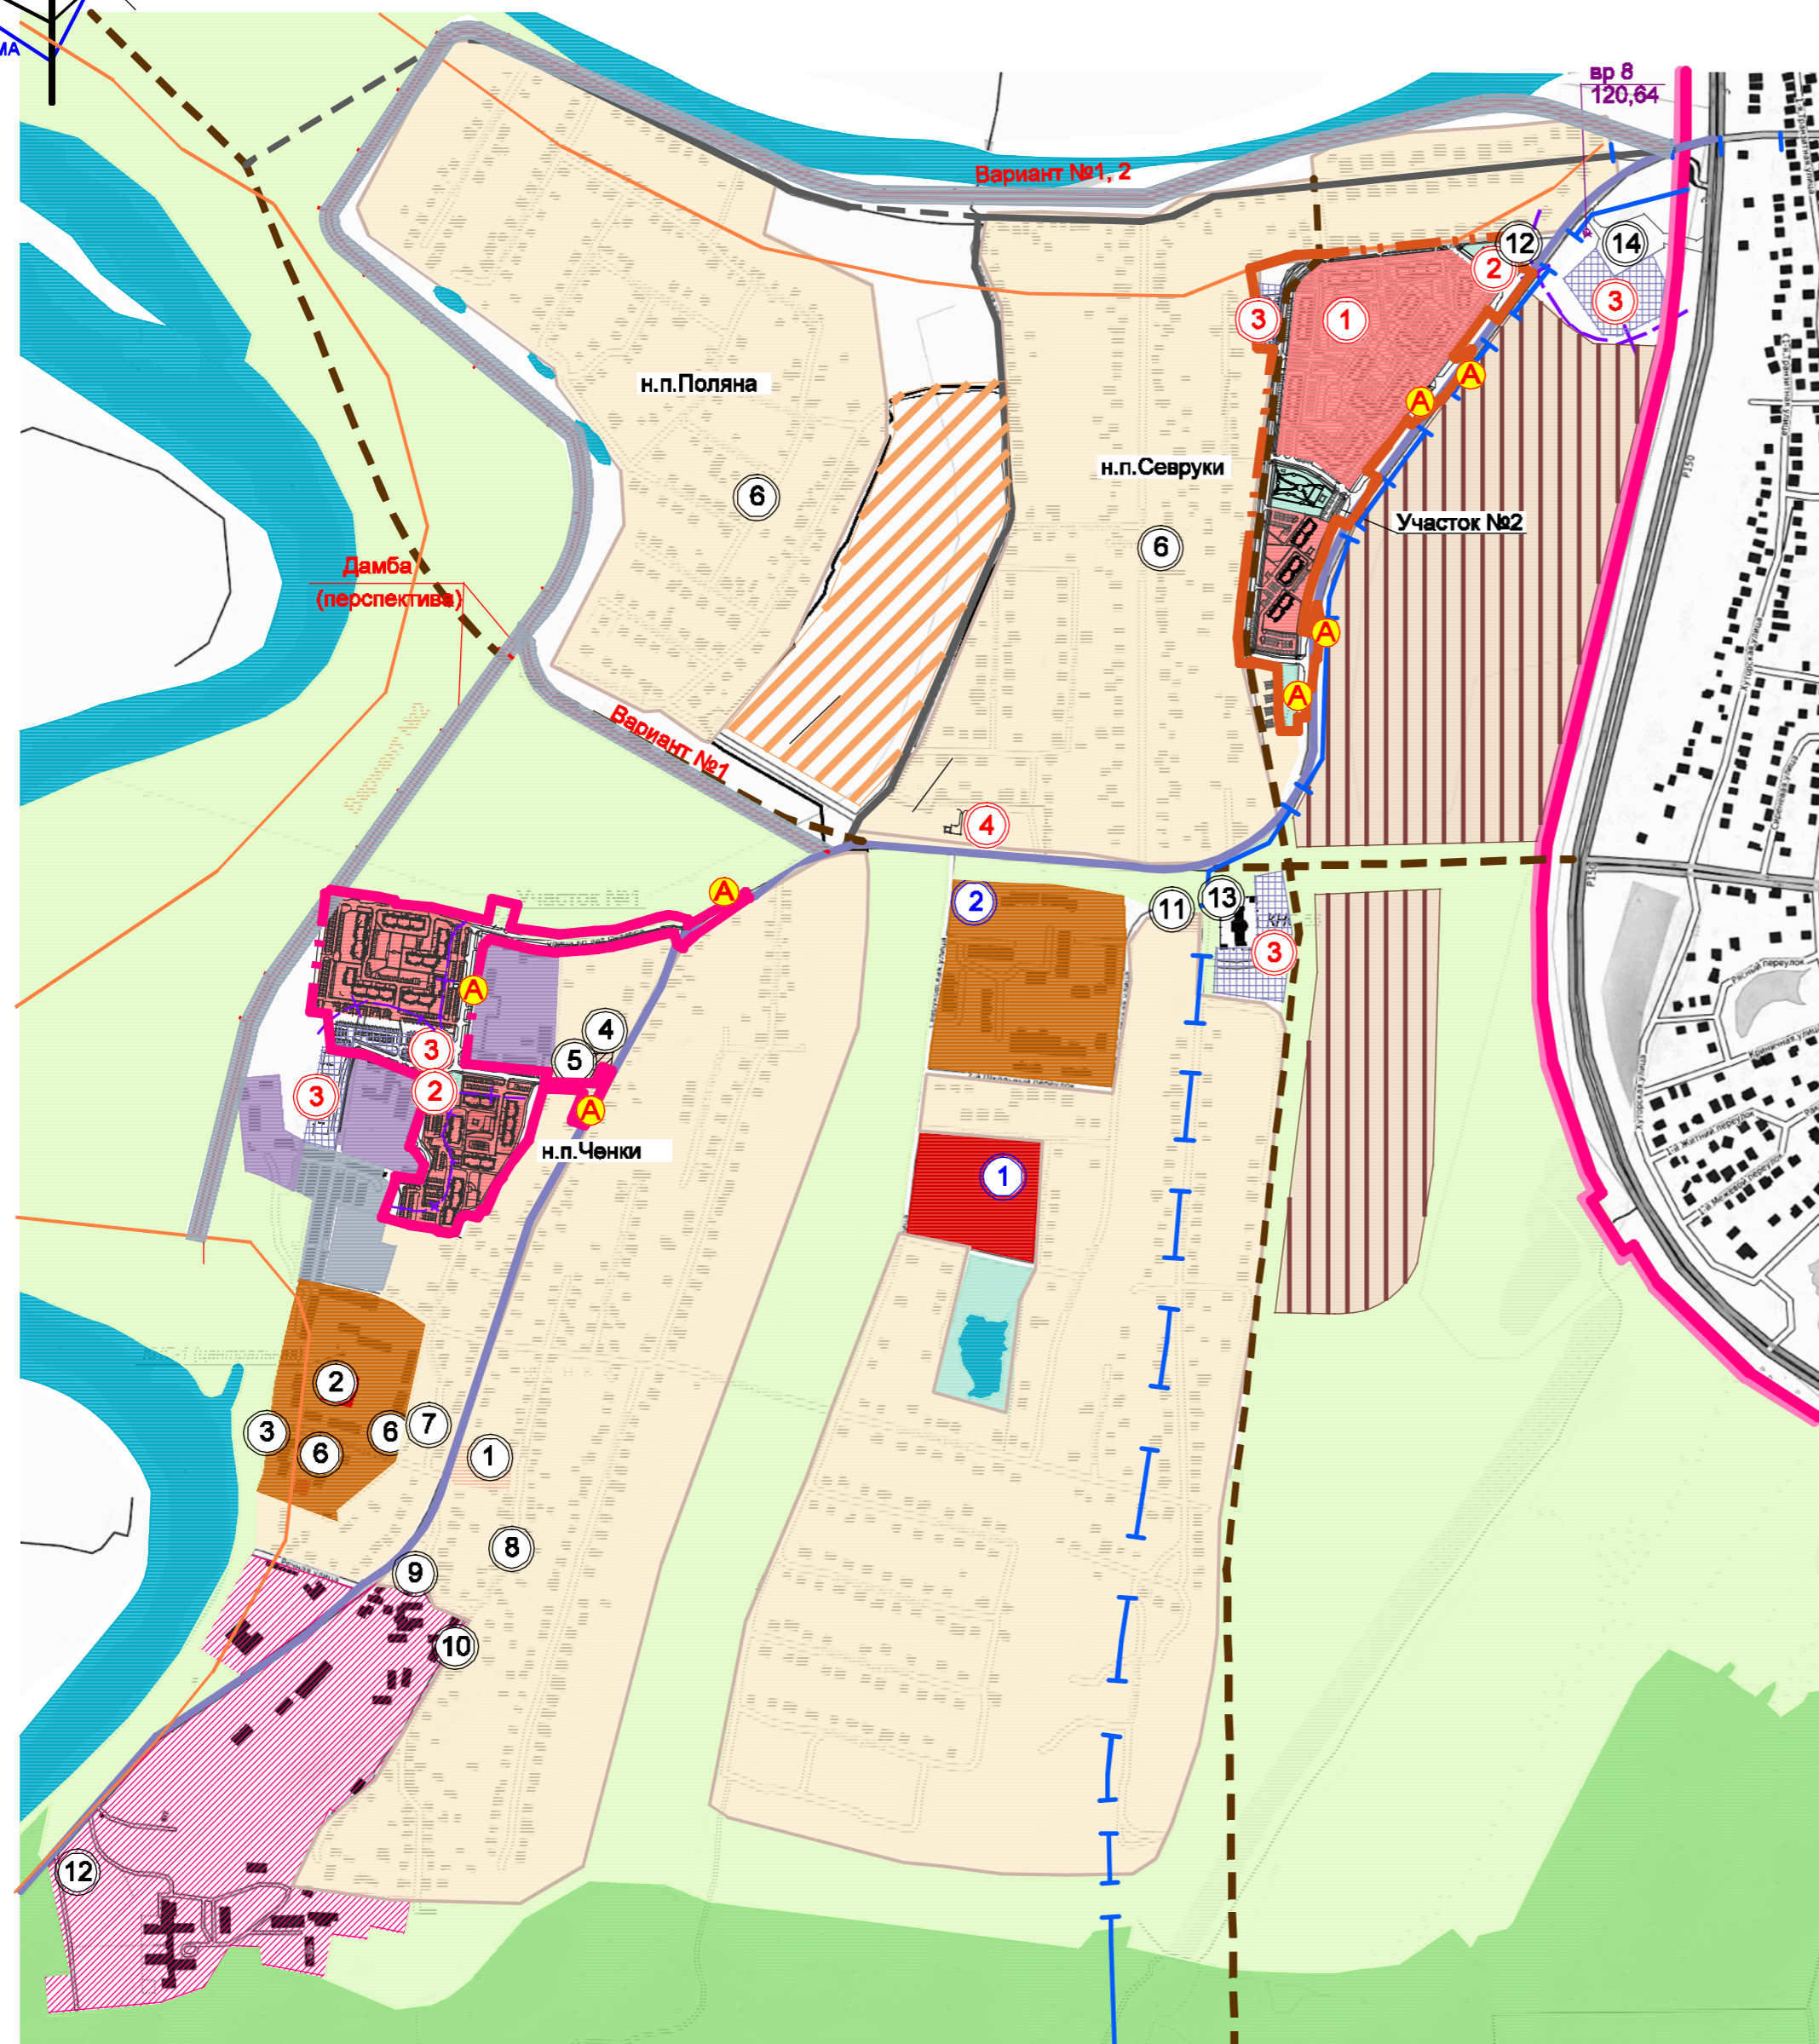

Экспликация зданий и сооружений
(существующих)
(основные объекты обслуживания)

- ① Общеобразовательная школа
- ② Детский сад
- ③ Амбулатория общей практики
- ④ Сельсовет
- ⑤ Отделение почтовой связи
- ⑥ Предприятие торговли
- ⑦ Кафе
- ⑧ Библиотека
- ⑨ РЭЦ "Ченки"
- ⑩ Баня
- ⑪ АСБ "Беларусбанк"
- ⑫ Церковь
- ⑬ КНС
- ⑭ АЭС

Экспликация зданий и сооружений
(ранее запроектируемых)
(основные объекты обслуживания)

- ① Школа - детский сад
- ② Предприятие торговли

Экспликация зданий и сооружений
(проектируемых)
(основные объекты обслуживания)

- ① Детский сад
- ② Предприятие торговли
- ③ Автомобильные стоянки
- ④ РП

Условные обозначения:

- ТЕРРИТОРИИ:**
- Проектируемой усадебной застройки (перспектива)
 - Проектируемой многоквартирной застройки
 - Предварительной подготовки для последующего освоения под многоквартирную жилую застройку
 - Жилой усадебной застройки (существующей)
 - Жилой многоквартирной застройки (существующей)
 - Школьной и дошкольной (существующей)
 - Коммунально- складские (существующие)
 - Производственные (существующие)
 - Проектируемые коммунально-складские
 - Озеленения общего пользования
 - Лесного массива
 - Прочие
- Граница г.Гомеля
 - Граница детального плана участка №1 (н.п.Ченки)
 - Граница детального плана участка №2 (н.п.Северуки)
 - Граница прибрежной полосы
 - Граница водоохранной зоны
 - Граница санитарно-защитной зоны
 - Магистральная улица (категория Г) существующая
 - Магистральные улицы районного значения (проектированные)
 - Местные автодороги (проектированные)
 - Автобусная остановка
 - Здания и сооружения проектируемые

согласовано
 Подпись и дата
 Имя, инв. №
 Имя № подл.

70/16 - К21 - Э						
Микрорайоны жилой застройки на территории Ченковского сельсовета Гомельского района (н.п.Ченки, н.п.Северуки, н.п.Поляна). Проект детальной планировки (детальный план). Корректировка						
Изм.	Колич.	Лист № док.	Подпись	Дата		
Утвердил	Залужная		<i>[Signature]</i>	01.22	Архитектурно-планировочное решение	
Проверил	Залужная		<i>[Signature]</i>	01.22		
Разработал	Гриценко		<i>[Signature]</i>	01.22		
Н.контр.	Залужная		<i>[Signature]</i>	01.22	Схема размещения проектируемой территории(1:10 000)	
				Стадия	Лист	Листов
				ДП	1	
				ОАО "Институт ГОМЕЛЬОБЛСТРОЙПРОЕКТ"		