


СХЕМА РАЗМЕЩЕНИЯ ПРОЕКТИРУЕМОЙ ТЕРРИТОРИИ В ПЛАНЕ НАСЕЛЕННОГО ПУНКТА
М 1:5000

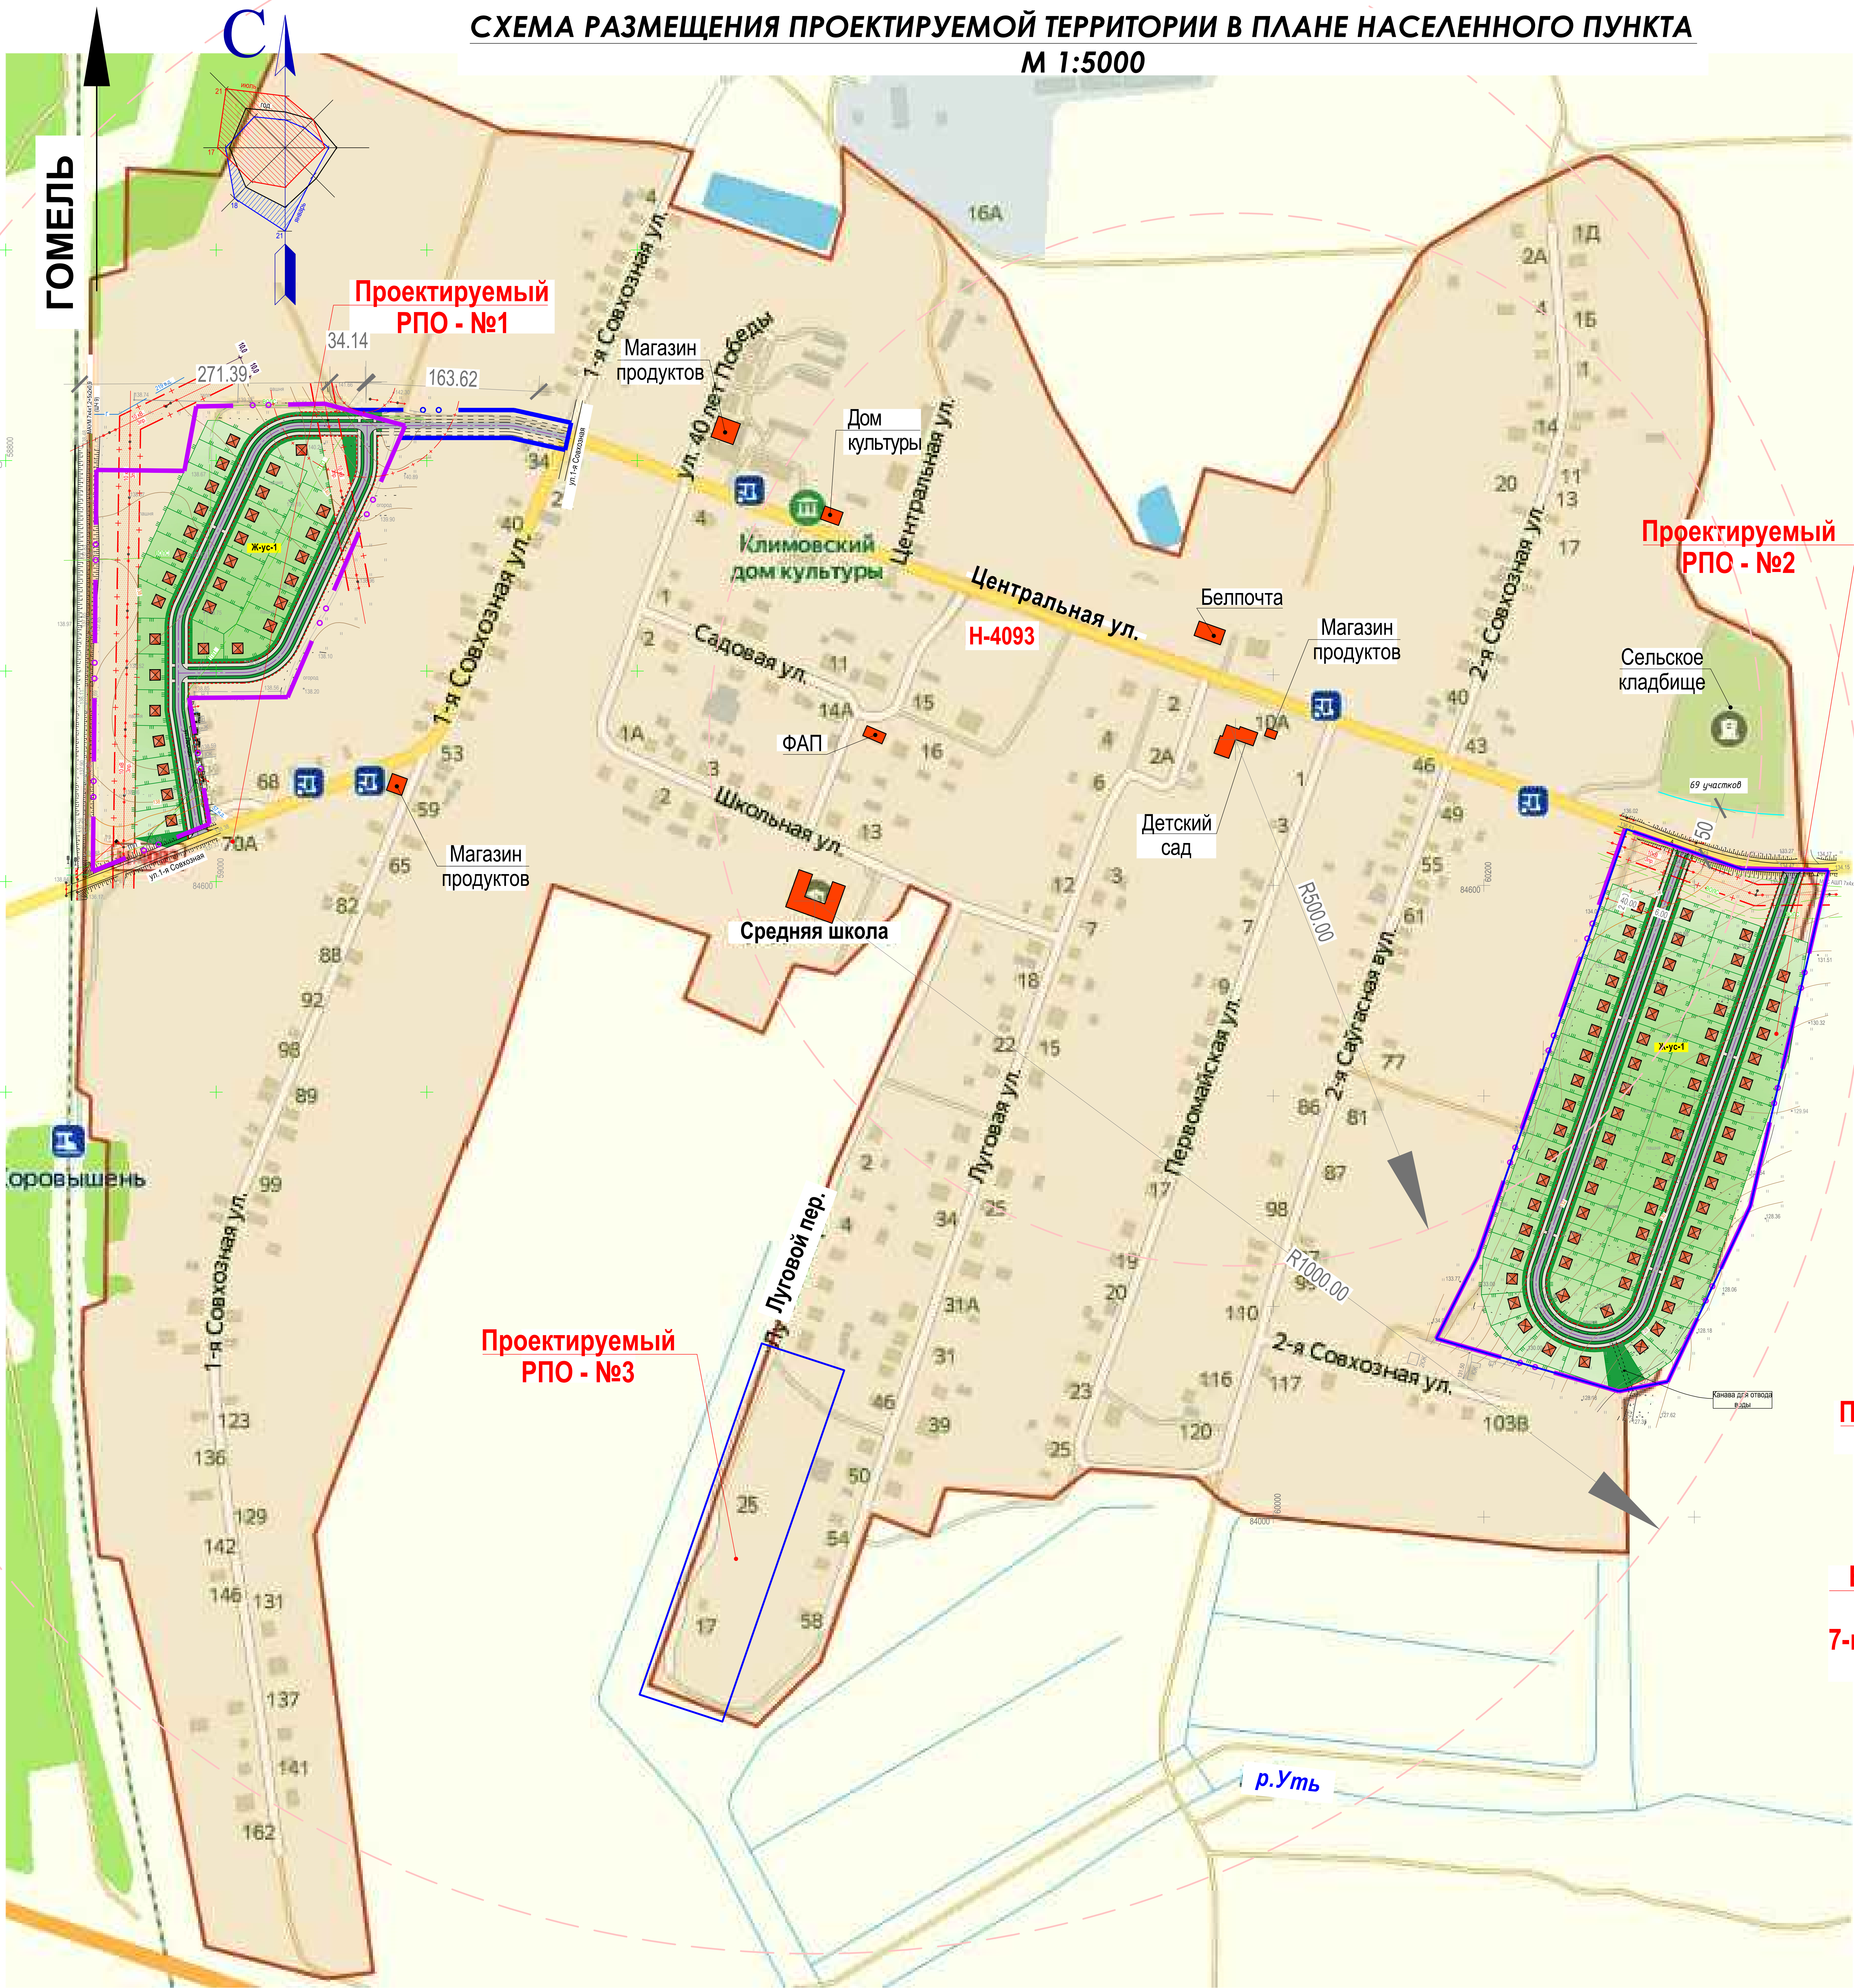

Расчетно-планировочные образования №1-3
Настоящим детальным планом учтены предложения
градостроительного проекта:
№ 8.16 "Отчет по проектной работе - «Окончательный» «Схема
комплексной территориальной организации Гомельского района»,
выполненного НП РУП "БелНИИПградостроительства", договор
№ 4-ГР/16, ДСП (СКТО).

1. Тип застройки - *усадебная среднеплотная* (размеры участка
от 0,09 до 0,10 га)
2. Количество проектируемых усадебных жилых домов - *100 шт.*
3. Усреднённая общая площадь одного усадебного жилого дома -
150 м².

Расчетно-планировочное образование №2 (далее - РПО-3)



Проектируемый
РПО - №3

Возможность
рпзмещения
7-ми участков по
0.08-0.1 Га